

# UNTERGESCHOSS SHOPS




# ERDGESCHOSS SHOPS



# 1.OBERGESCHOSS SHOPS



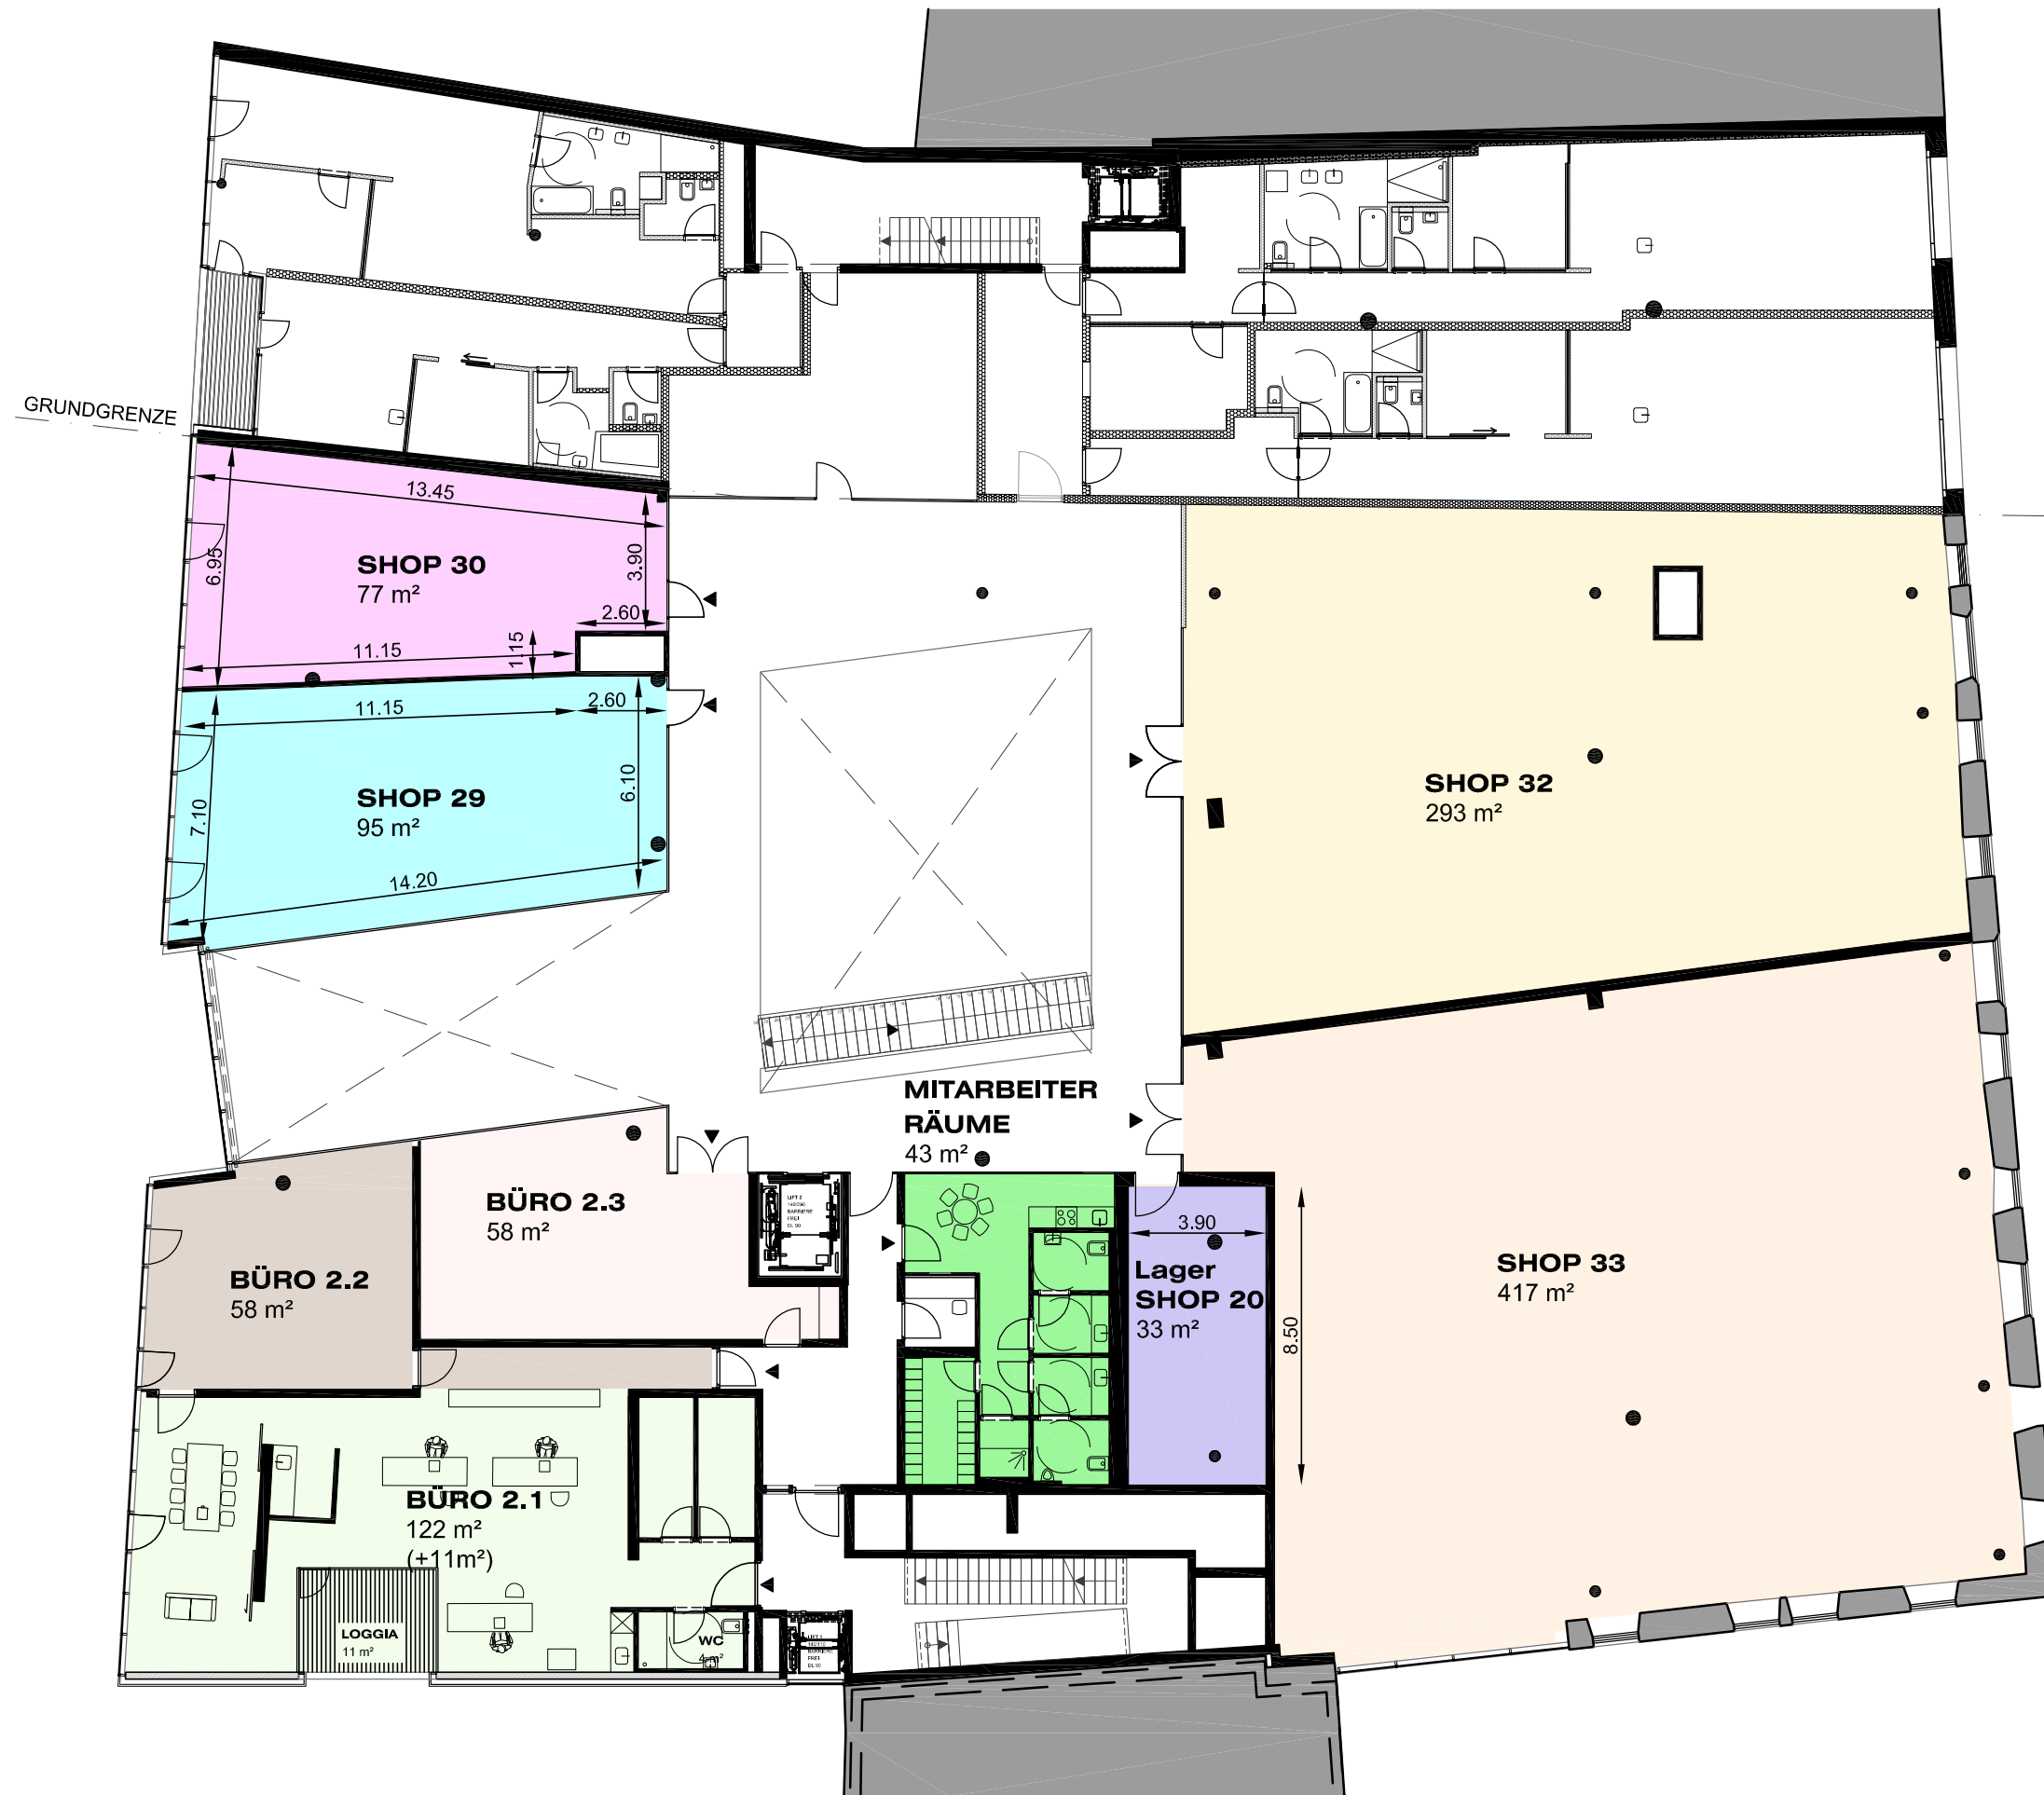

Projekt.	Kufstein - Fischergries
Phase.	Ausführung
Inhalt.	OG2 SHOPS
Maßstab.	1:200 Zeichnungsnr.
Datum.	03.10.2012
ARCHITEKT DANIEL FÜGENSCHUH ZT GmbH Höttinger Auffahrt 11 6020 Innsbruck t. +43 512 238601 m. office@fuegenschuh.at f. +43 512 238601-90	